



TEREN ZABUDOWY WG MPZP

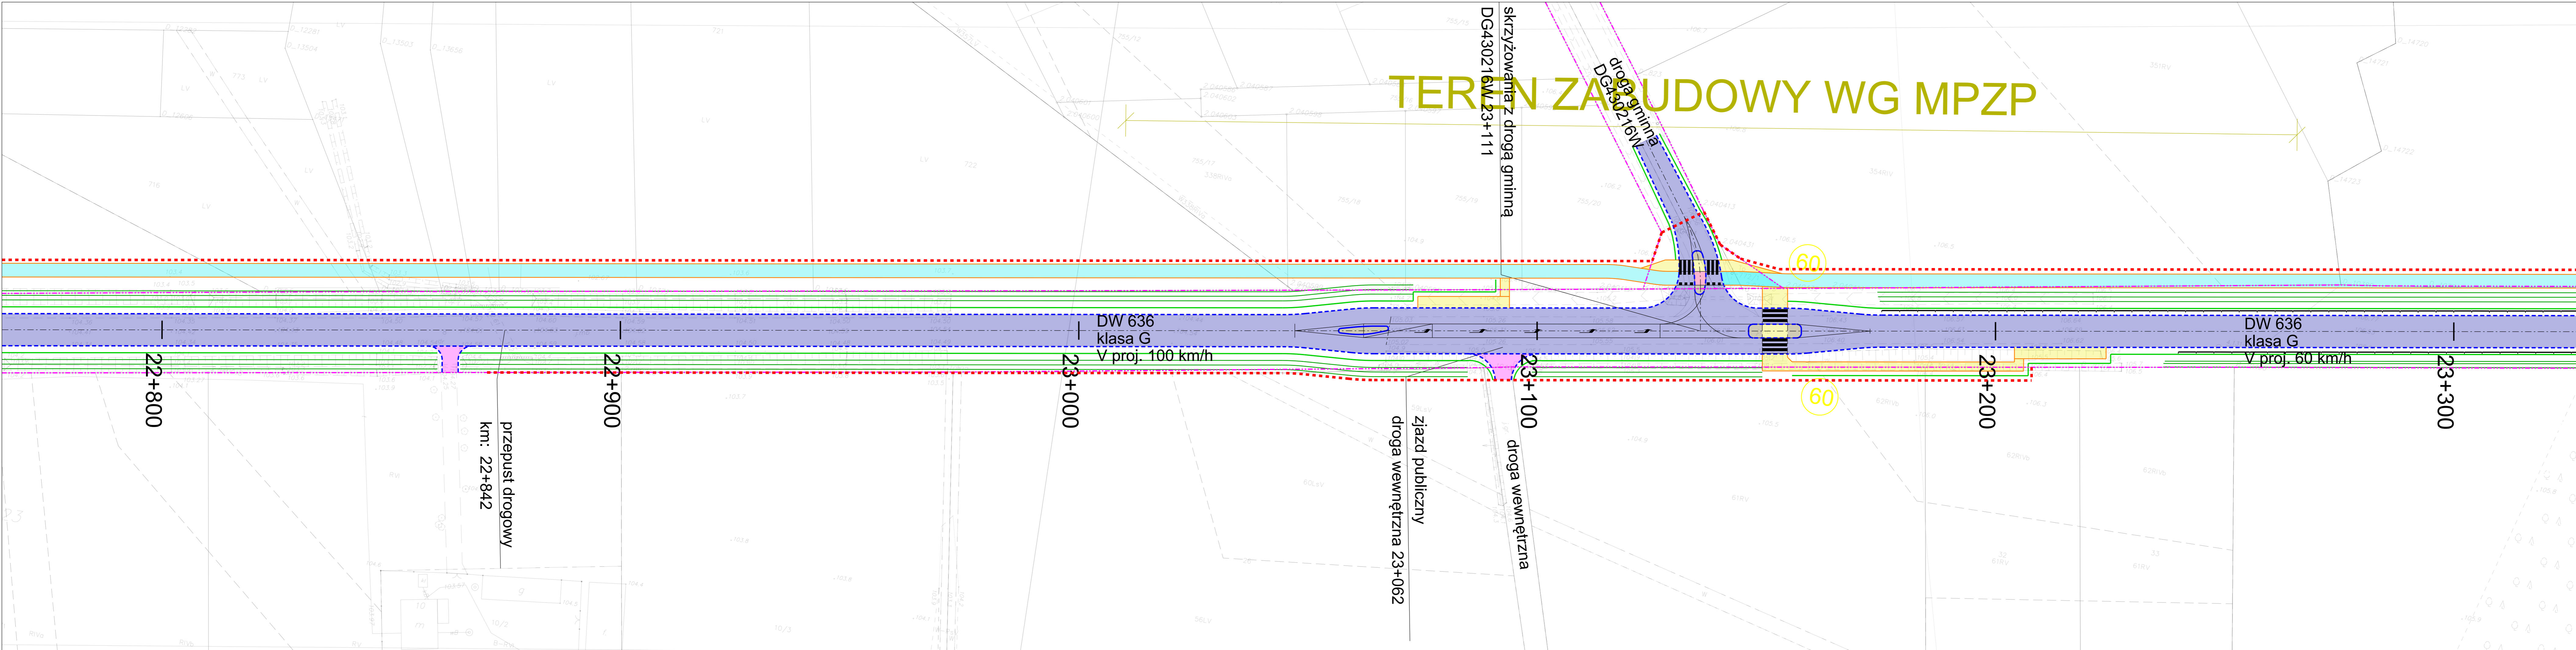

Inwestor: Zarząd Województwa Mazowieckiego ul. Jagiellońska 26, 03-719 Warszawa w imieniu i na rzecz, którego działa Mazowiecki Zarząd Dróg Wojewódzkich w Warszawie ul. Mazowiecka 14 05-048 Warszawa		Zlecający dokumentację: Gmina Jadów ul. Jana Pawła II 17 05-280 Jadów	
Jednostka projektowa: 		JPPC Polska sp. z o.o. ul. B. Czecha 36 04-555 Warszawa tel: +48 22 490 42 31 biuro@jppc.pl www.jppc.pl	
Branża: drogi	Zadania/Objekt: Rozbudowa drogi wojewódzkiej nr 636 na odcinku od km ok. 19+300 (w m. Nowinki) do km 26+380 (w m. Jadów), na terenie gminy Jadów, w zakresie budowy ścieżki pieszo-rowerowej oraz budowy i przebudowy niezbędnej infrastruktury technicznej		
Nr tomu: -	-		
Data rewizji: 15.03.2023	-		
Stadium: KP	Temat opracowania: KONCEPCJA PROJEKTOWA		
Nr arch: 2023_007	-		
Numer umowy: -	-		
Kod CPV: 71320000-7	Tytuł rysunku: PLAN SYTUACYJNY wariant II		
Stanowisko	Imię i nazwisko	Uprawnienia	Podpis
Projektant	mgr inż. Paweł Ciechanowicz	MAZ/0350/POOD/08	
Data opracowania: 27.02.2023	Skala: 1:500	Nr rys.: 2.19	