


Łączy arkusz 3

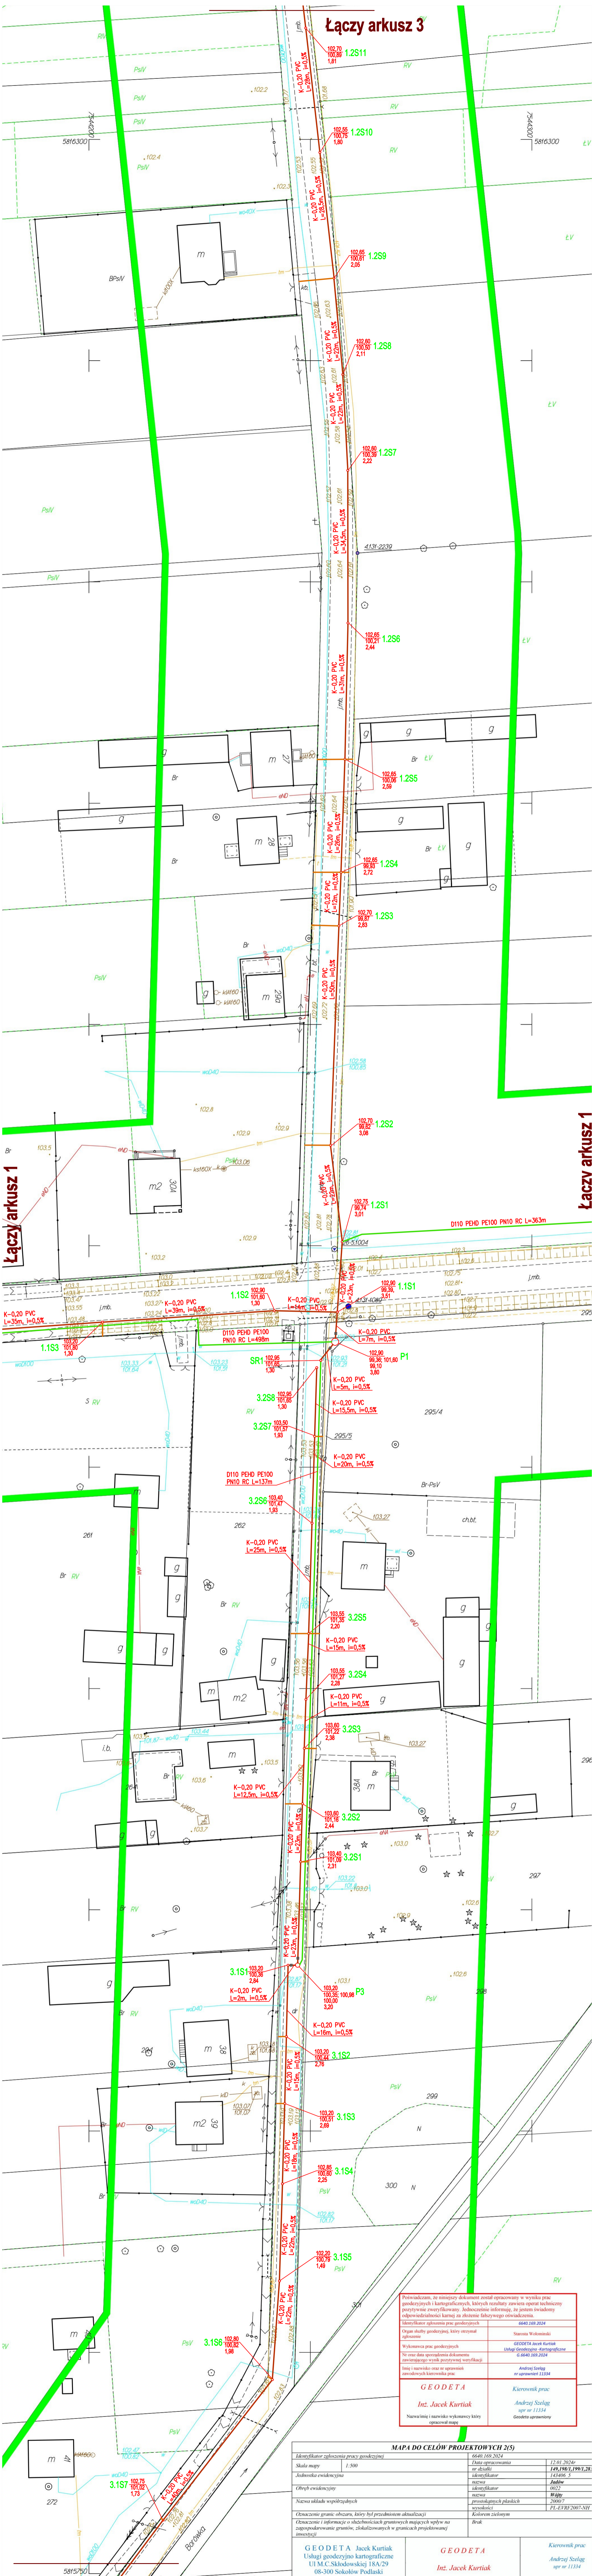

Łączy arkusz 1

Łączy arkusz 4

Potwierdzam, że niniejszy dokument został opracowany w wyniku prac geodezyjnych i kartograficznych, których rezultaty zawiera operat techniczny pożytycznie zweryfikowany. Jednocześnie informuję, że jestem świadomy odpowiedzialności karnej za złożenie fałszywego oświadczenia.	
Identyfikator zgłoszenia prac geodezyjnych	6640.169.2024
Organ służby geodezyjnej, który otrzymał zgłoszenie	Starosta Wokulimski
Wykonawca prac geodezyjnych	GEODETA Jacek Kurtiak Usługi Geodezyjne-Kartograficzne G.6640.169.2024
Nr oraz data sporządzenia dokumentu zawierającego wyniki pożytycznie zweryfikacji	nr nr 11334
Imię i nazwisko oraz na uprawnienia zawodowych kierownika prac	Andrzej Szeląg nr uprawnień 11334
GEODETA	Kierownik prac
Inż. Jacek Kurtiak	Andrzej Szeląg nr nr 11334
Nazwa i imię i nazwisko wykonawcy który opracował mapę	Geodeta uprawniony

MAPA DO CELÓW PROJEKTOWYCH 2(5)

Identyfikator zgłoszenia pracy geodezyjnej	6640.169.2024	Data opracowania	12/01/2024
Skala mapy	1:500	nr działki	149.P.181.199/1.28
Archiwum ewidencyjne	identyfikator	nr działki	143/06.5
Obrys ewidencyjny	identyfikator	nr działki	0022
Nazwa składu współrzędnych	Wsp	nr działki	20007
Oznaczenie granic, obszaru, który był przedmiotem aktualizacji	Brak	Wykaz punktów płaskich	PL-EVR/2007-NH
Oznaczenie i informacja o słabościach geodezyjnych mających wpływ na zagospodarowanie granic, składowanych w granicach projektowanej inwestycji	Brak	wysokości	
GEODETA Jacek Kurtiak Usługi Geodezyjno-Kartograficzne Ul. M. Skłodowskiej 18A/29 08-300 Sokółka Podlaski		GEODETA Inż. Jacek Kurtiak	
Nazwa i imię i nazwisko wykonawcy		Imię i nazwisko geodety który wykonał mapę	
		Kierownik prac Andrzej Szeląg nr nr 11334	

Łączy arkusz 4